

SAGARIS


Apartamenty Dziwnów

DZIWNÓW
ul. Spadochroniarzy Polskich


Mieszkanie A1.5

Klatka 1

Piętro parter

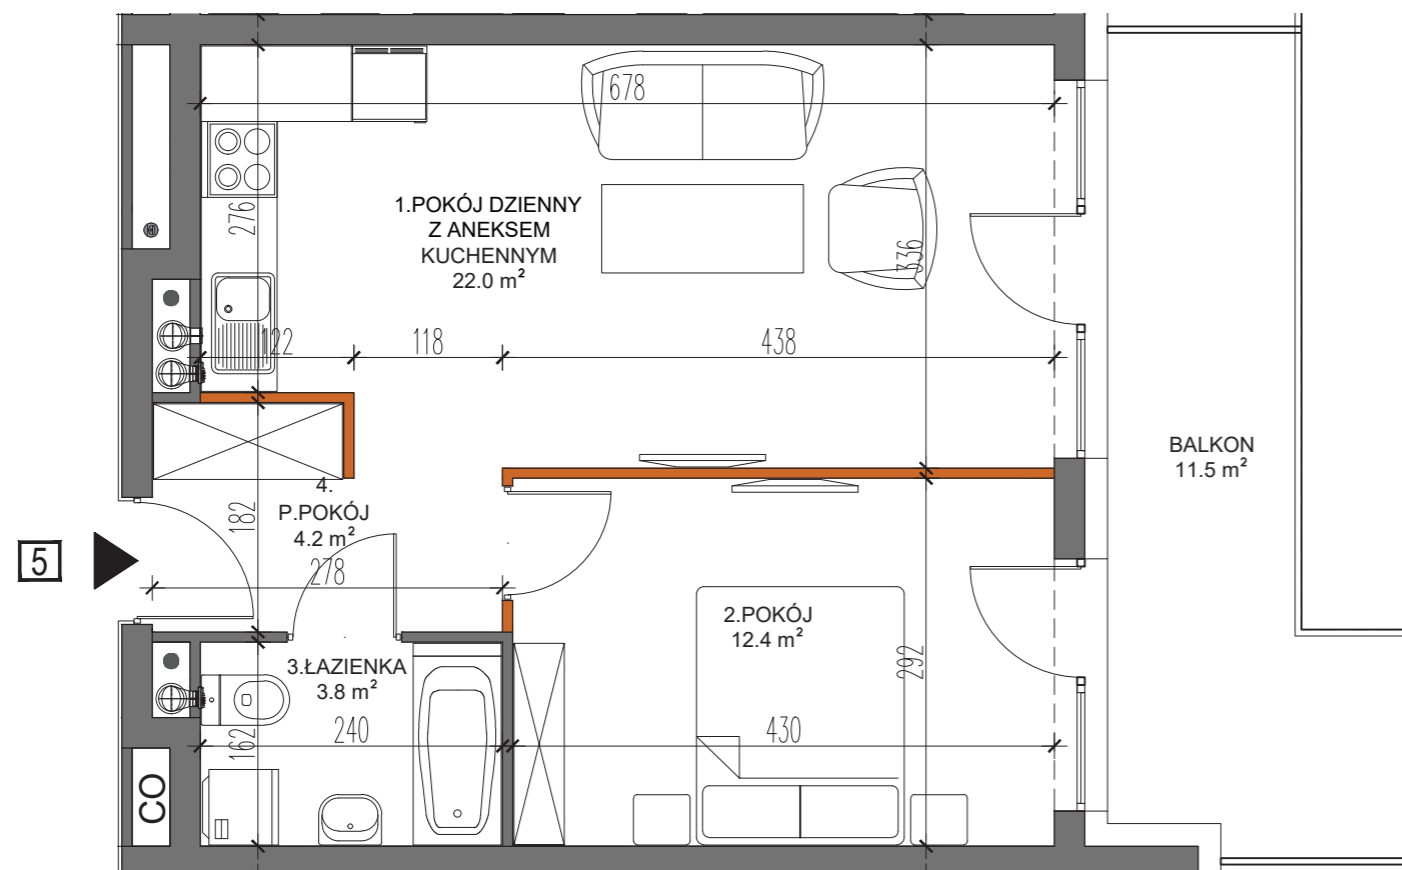

MIESZKANIE A1.5

1 POK. DZIENNY Z ANEKSEM	22,00 m ²
2 POKÓJ	12,40 m ²
3 ŁAZIENKA	3,80 m ²
4 P.POKÓJ	4,20 m ²
 Powierzchnia ścian działowych możliwych do demontażu	0,74 m ²
POWIERZCHNIA LOKALU	43,14 m²
5 BALKON	11,50 m ²

PROJEKTANT




Autorska Pracownia Architektoniczna
„PROJEKT” Spółka z o.o.
ul. Jedności 78
65-018 Zielona Góra

STRONY ŚWIATA



Prezentowane rzuty zostały załączone w celu przedstawienia rozkładu funkcjonalnego pomieszczeń i należy traktować je poglądowo. Ostateczne wymiary zostaną określone podczas pomiarów powykonawczych i mogą się różnić od podanych. Powierzchnia jest obliczona w świetle pionowych przegród w stanie wykończonym, przy uwzględnieniu tynków i okładzin o grubości 1,5 cm na poziomie podłogi bez uwzględnienia listew przypodłogowych, progów itp. Wymiary są podane w stanie bez wykończenia. Powierzchnia użytkowa lokali oraz pomieszczeń jest określona na podstawie Rozporządzenia Ministra Transportu, Budownictwa i Gospodarki Morskiej z dnia 25.04.2012r. w sprawie szczegółowego zakresu i formy projektu budowlanego oraz przy uwzględnieniu treści Polskiej Normy PN-ISO 9836. Powierzchnia użytkowa uwzględnia powierzchnię elementów nadających się do demontażu. Powierzchnia ogrodu z tarasem może się różnić od powierzchni projektowej.

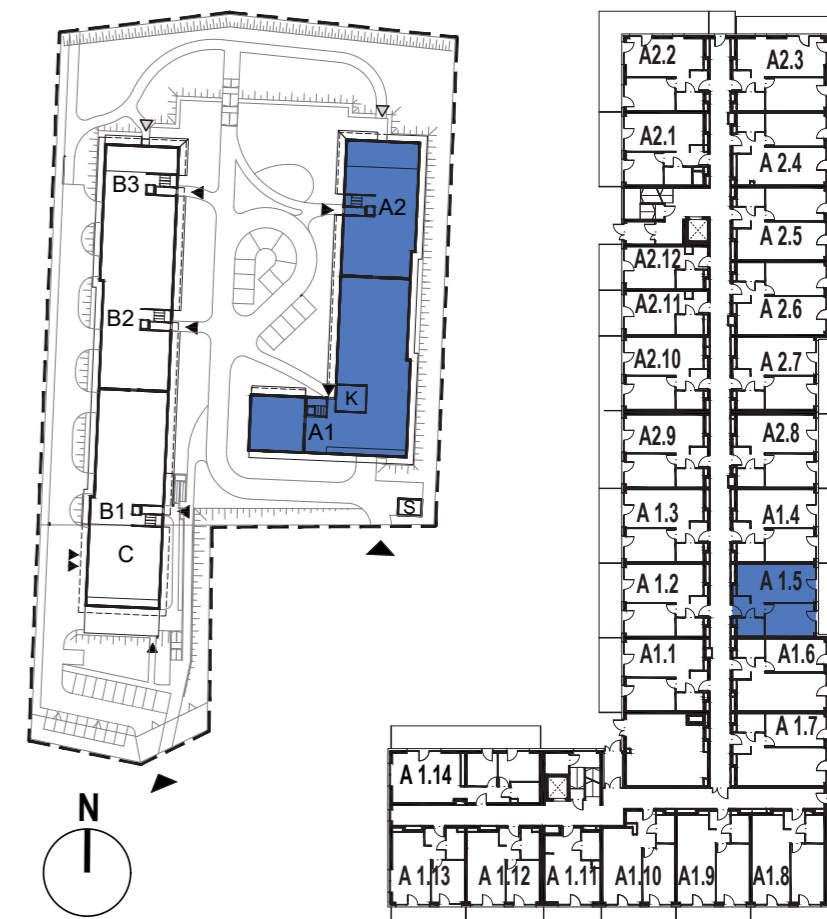

SAGARIS

Apartamenty Dziwnów

e-mail: sprzedaz@sagaris.pl

Biurow sprzedaży

SAGARIS
Wrocław | Poznań |
Dziwnów
tel. 690 561 999
502 421 666