

SAGARIS




Apartamenty Dziwnów

DZIWNÓW
ul. Spadochroniarzy Polskich

Mieszkanie B3.34

Klatka 3

Piętro 3

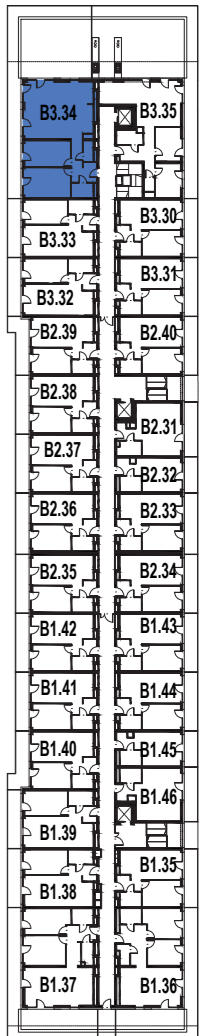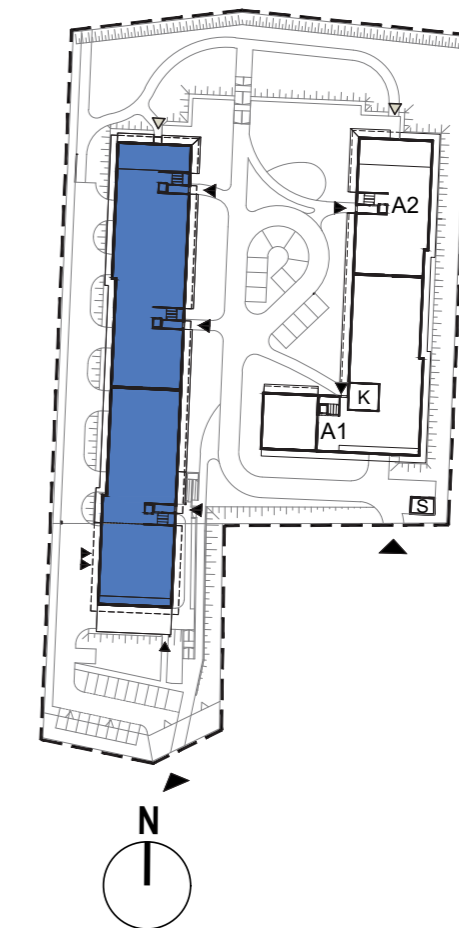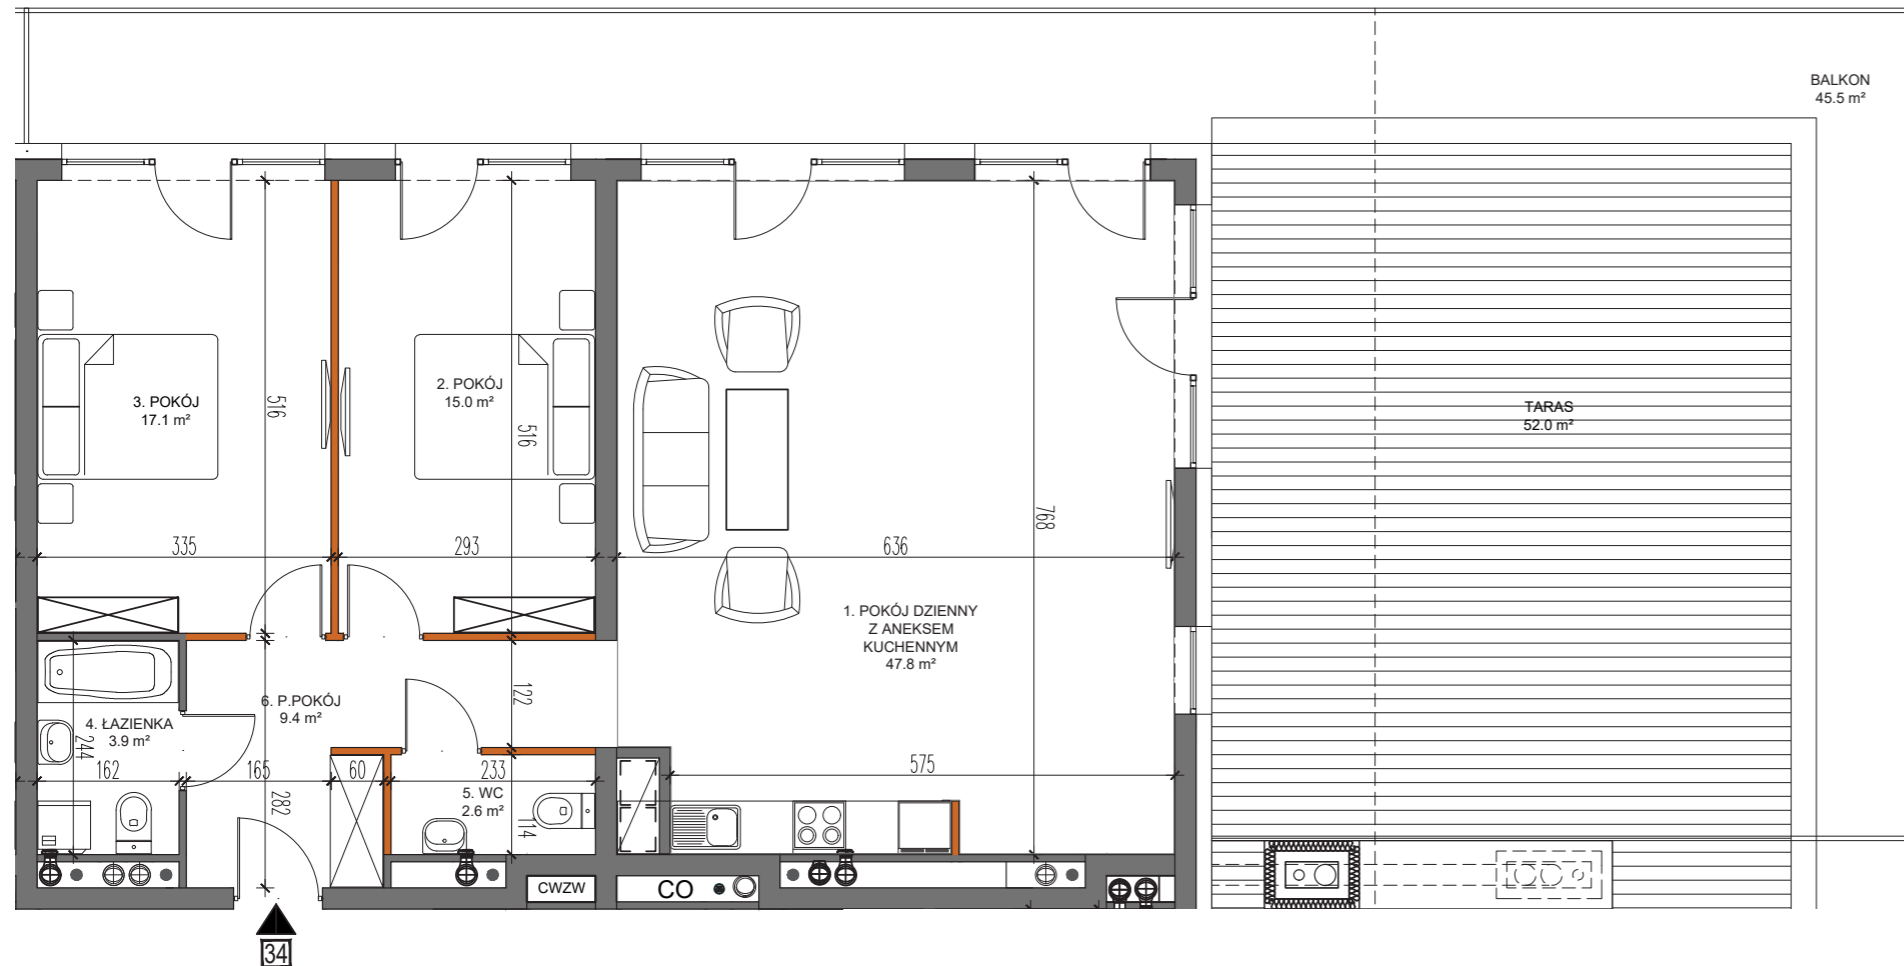

MIESZKANIE B3.34

1 POK. DZIENNY Z ANEKSEM	47,80 m ²
2 POKÓJ	15,00 m ²
3 POKÓJ	17,10 m ²
4 ŁAZIENKA	3,90 m ²
5 WC	2,60 m ²
6 P.POKÓJ	9,40 m ²
7 BALKON	45,50 m ²
8 TARAS	52,00 m ²

Powierzchnia ścian działowych
możliwych do demontażu

1,45 m²

POWIERZCHNIA LOKALU 97,25 m²

7 BALKON 45,50 m²


8 TARAS 52,00 m²

PROJEKTANT



Autorska Pracownia Architektoniczna
„PROJEKT” Spółka z o.o.
ul. Jedności 78
65-018 Zielona Góra

STRONY ŚWIATA

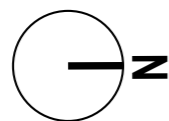

Prezentowane rzuty zostały załączone w celu przedstawienia rozkładu funkcjonalnego pomieszczeń i należy traktować je poglądowo. Ostateczne wymiary zostaną określone podczas pomiarów powykonawczych i mogą się różnić od podanych. Powierzchnia jest obliczona w świetle pionowych przegród w stanie wykończonym, przy uwzględnieniu tynków i okładzin o grubości 1,5 cm na poziomie podłogi bez uwzględnienia listew przypodłogowych, progów itp. Wymiary są podane w stanie bez wykończenia. Powierzchnia użytkowa lokali oraz pomieszczeń jest określona na podstawie Rozporządzenia Ministra Transportu, Budownictwa i Gospodarki Morskiej z dnia 25.04.2012r. w sprawie szczegółowego zakresu i formy projektu budowlanego oraz przy uwzględnieniu treści Polskiej Normy PN-ISO 9836. Powierzchnia użytkowa uwzględnia powierzchnię elementów nadających się do demontażu. Powierzchnia ogrodu z tarasem może się różnić od powierzchni projektowej.

SAGARIS

Apartamenty Dziwnów

e-mail: sprzedaz@sagaris.pl

Biuro sprzedaży

SAGARIS
Wrocław | Poznań |
Dziwnów
tel. 690 561 999
502 421 666