


**METRYKA LOKALU USŁUGOWEGO**

Dziwnów, ul. Spadochroniarzy Polskich 8/1

Funkcja	Ostateczna powierzchnia użytkowa [m <sup>2</sup> ]	Numer budowlany	Kondygnacja
<b>LOKAL USŁUGOWY</b>	<b>360,63</b>	B1.LU1	<b>parter</b>

**Określenie położenia budynku wg jednostek podziału stosowanych w ewidencji gruntów i budynków**

Gmina	Obręb ewidencyjny	Nr arkusza mapy	Nr działki ewidencyjnej	Ulica	Numer porządkowe
Dziwnów - miasto	Dziwnów	--	843/35, 843/64	Spadochroniarzy Polskich	4, 4A, 8, 8A, 8B

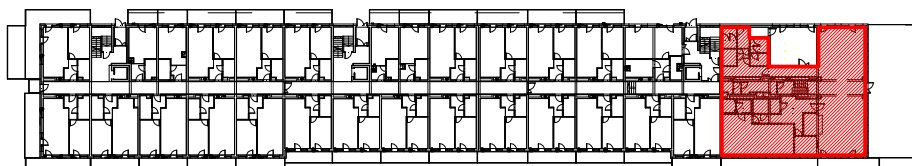**RZUT - PARTER****ZESTAWIENIE POWIERZCHNI LOKALU**


Oznaczenie pomieszczeń	Pomieszczenia w lokalu	Powierzchnia [m <sup>2</sup> ]
1	SALA RESTAURACYJNA	110,49
12	SALA ZABAW DLA DZIECI	
2	BAR	6,12
3	ZMYWALNIA	7,81
4	KOMUNIKACJA	20,97
5	POM. KUCHENNE	46,98
6	MROŻNIA	3,74
7	CHŁODNIA	4,39
8	POM. OBRÓBK I WSTĘPNEJ	4,24
9	POM. MAG	2,71
10	PRZEDSIONEK I WC	4,41
11	POM. PORZĄD.	7,76
13	KORYTARZ	22,34
14	WC NIEP.	4,54
15	PRZEDSIONEK I WC D.	10,36
16	WC M.	9,09
18	KŁATKA SCHODOWA	10,34
21	POM. BIUROWE	7,60
22	POM. GOSP.	6,49
23	POM. GOSP.	6,44
24	POM. GOSP.	4,34
25	MAGAZYN	4,32
26	POM. NA ODPADY	4,39
27	WIATROLAP	2,64
28	KORYTARZ	10,31
29	KORYTARZ	23,83
30	SZATNIA	7,99
31	WC	2,21
32	ŁAZIENKA	3,78
ŁĄCZNA POWIERZCHNIA UŻYTKOWA LOKALU		360,63
POWIERZCHNIA CAŁKOWITA LOKALU		367,54
B	BALKON	33,60
TR	TARAS	111,44

ul. Spadochroniarzy Polskich

**Uwaga:**


- Powierzchnia lokalu została pomierzona i obliczona zgodnie z normą PN-ISO 9836 oraz Rozporządzeniem Ministra Transportu, Budownictwa i Gospodarki Morskiej z dnia 25 kwietnia 2012 r. w sprawie szczegółowego zakresu i formy projektu budowlanego.
- Pomiar został wykonany w dniu 08.08.2022r.  
Niewykonane szachty przyjęto na podstawie projektu.
- Opracowanie: mgr inż. Szymon Golus, inż. Krzysztof Tryniecki.

RZUT LOKALU - PIWNICA

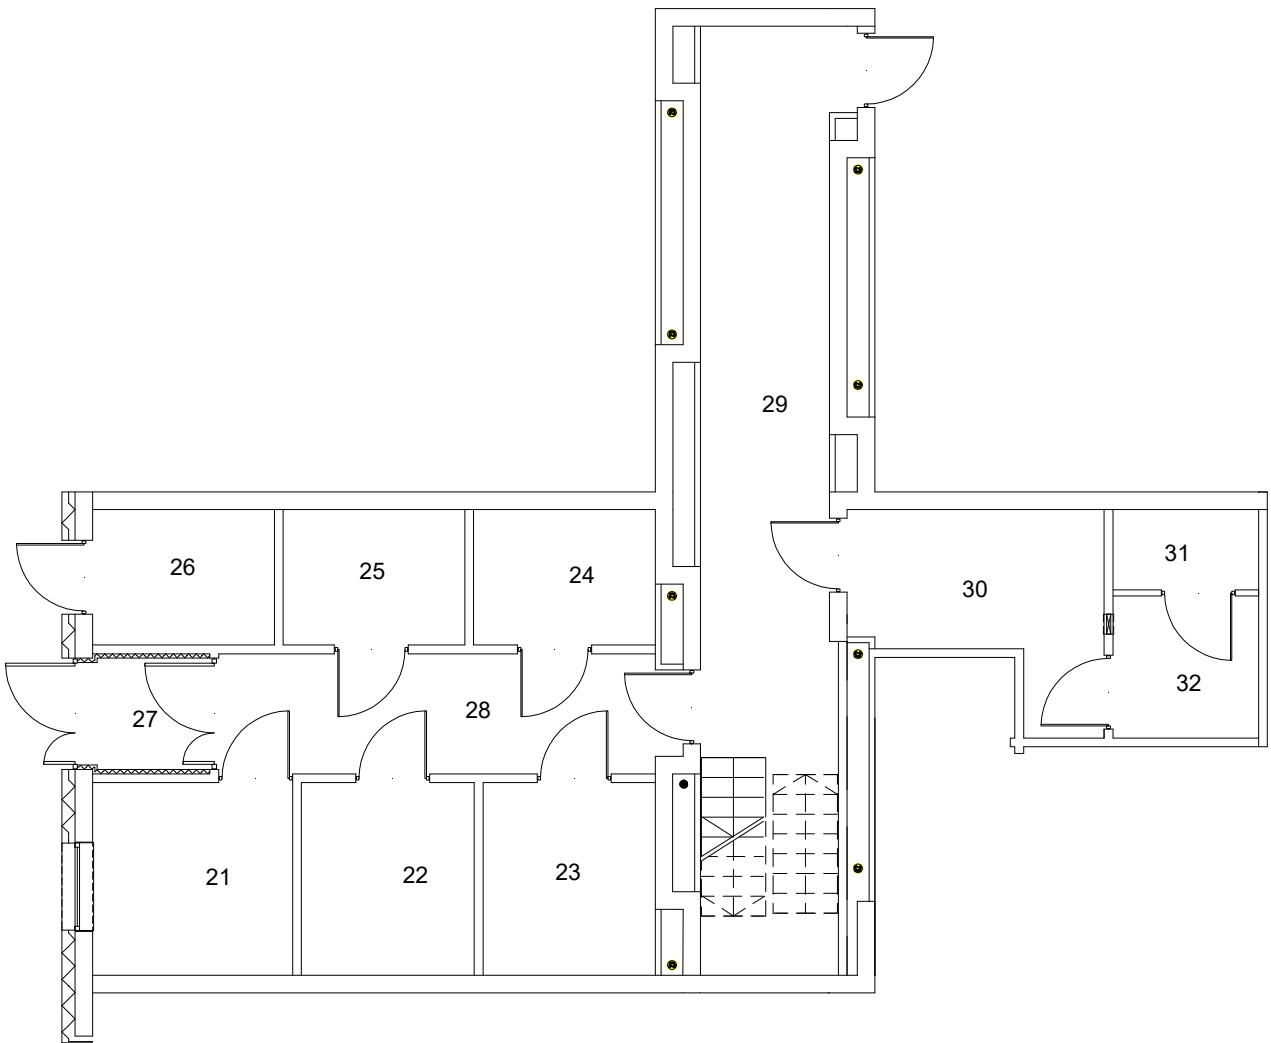

0 skala 1:100 5m

RZUT LOKALU - PARTER

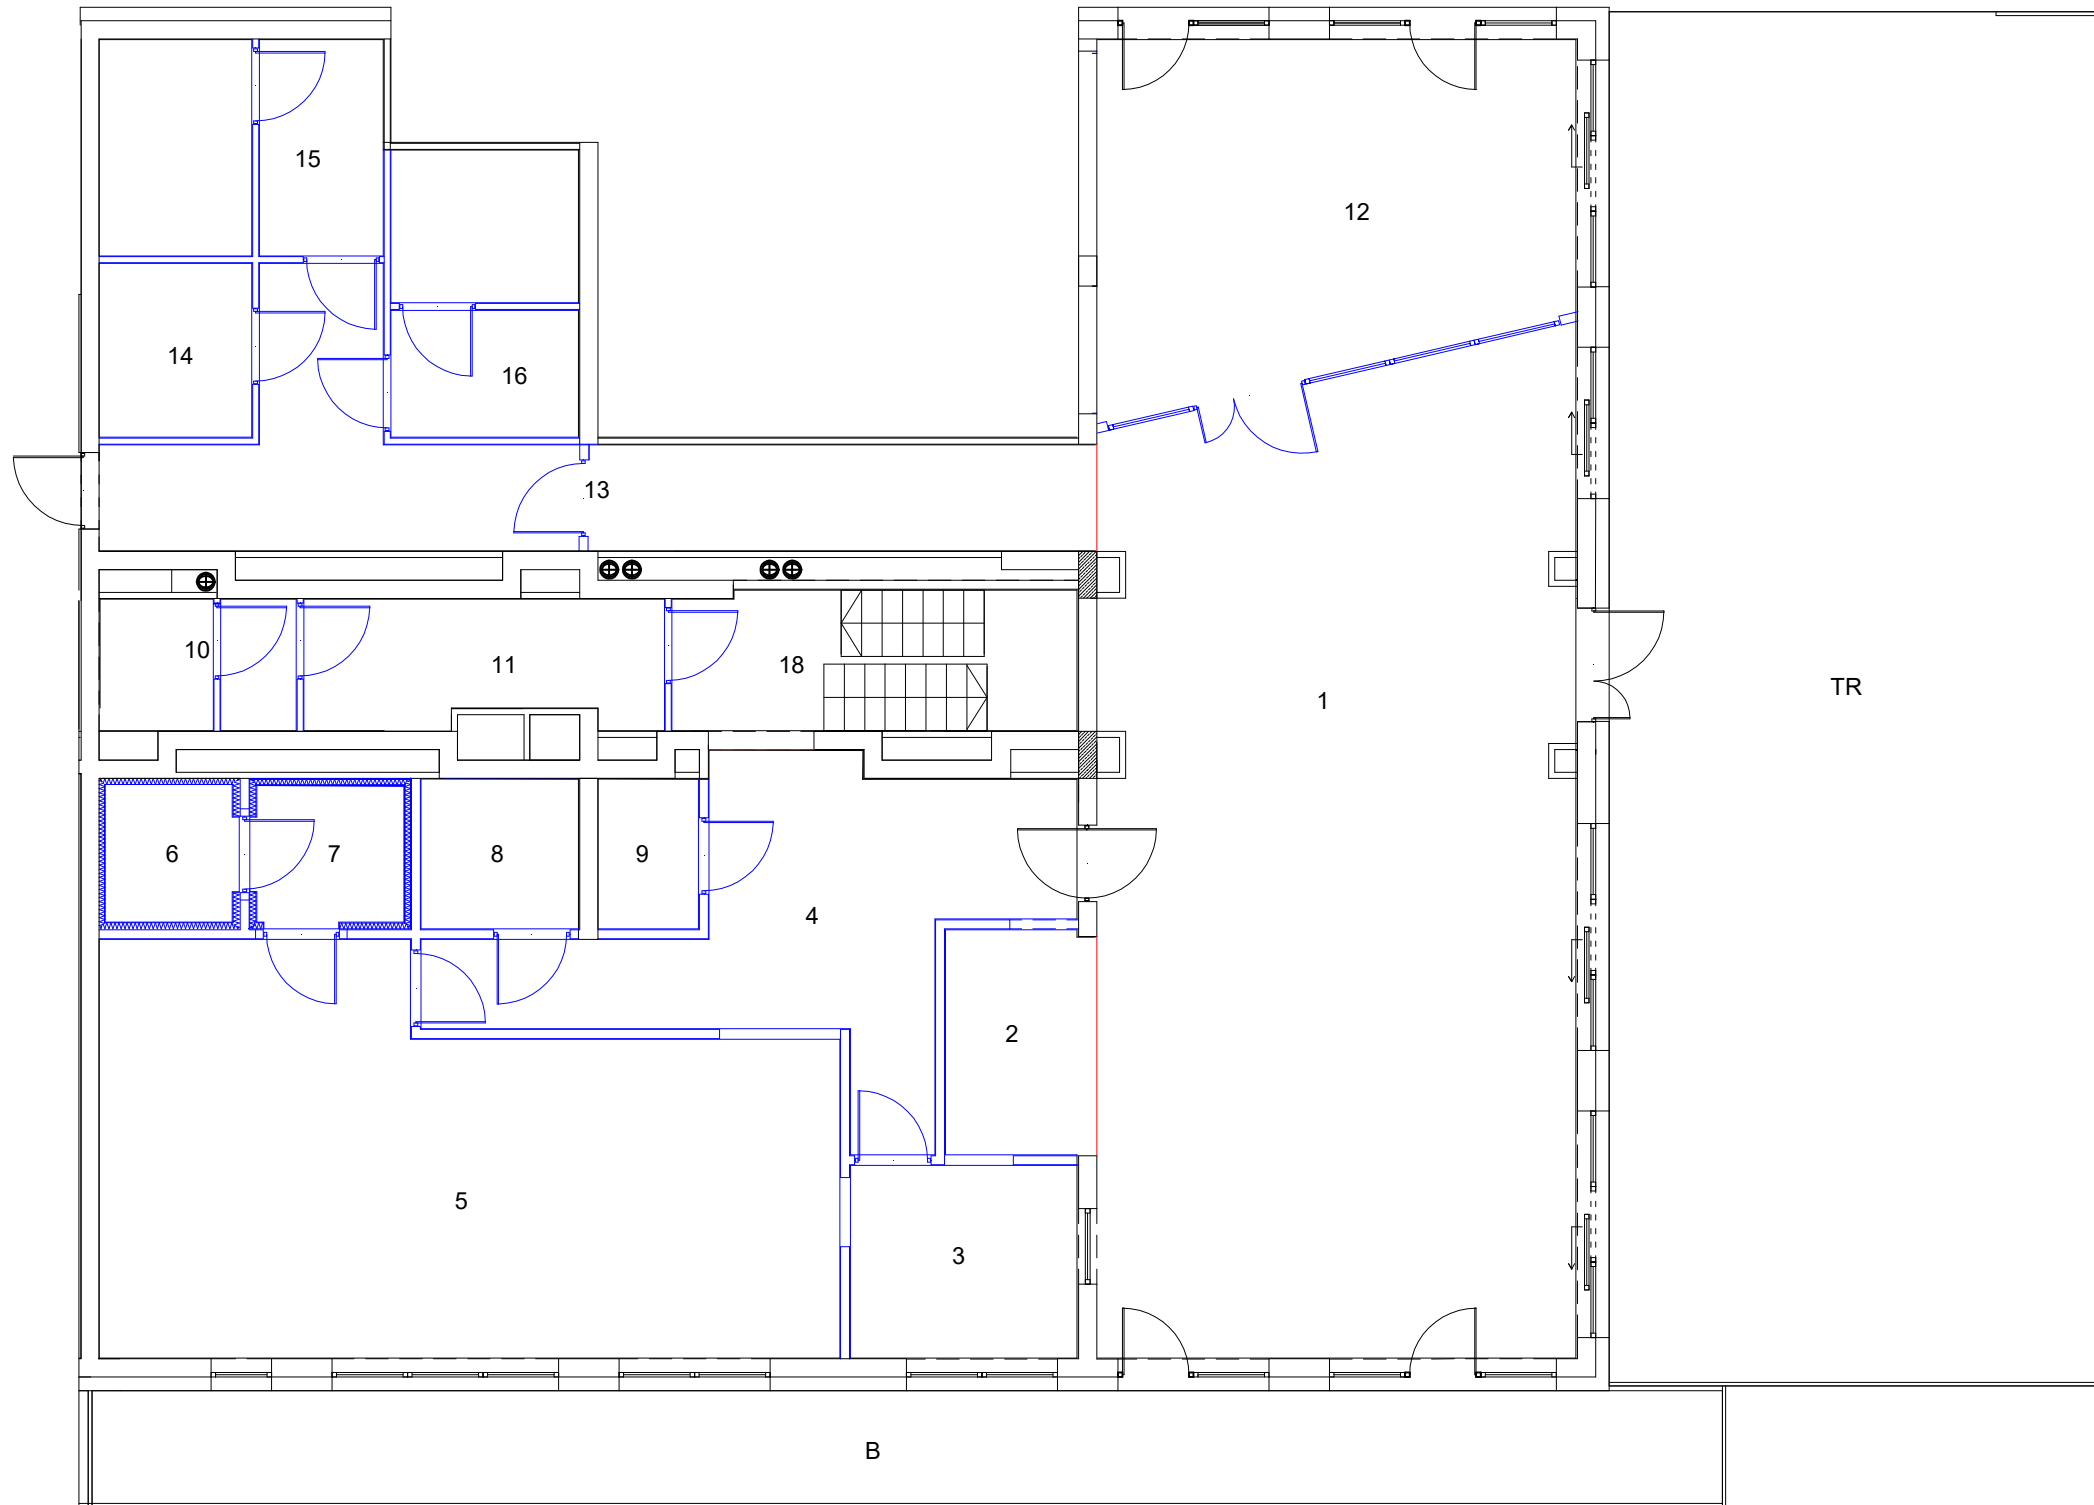

0 skala 1:100 5m