



## METRYKA LOKALU MIESZKALNEGO

Szklarska Poręba, ul. Muzealna 3E/3

| Funkcja          | Razem powierzchnia lokalu [m <sup>2</sup> ] | Numer budowlany | Kondygnacja |
|------------------|---------------------------------------------|-----------------|-------------|
| LOKAL MIESZKALNY | 57,27                                       | 5.2.3           | 1 piętro    |

### Określenie położenia budynku wg jednostek podziału stosowanych w ewidencji gruntów i budynków

| Gmina            | Obręb ewidencyjny | Nr arkusza mapy | Nr działki ewidencyjnej | Ulica    | Numery porządkowe  |
|------------------|-------------------|-----------------|-------------------------|----------|--------------------|
| Szklarska Poręba | 0002              | –               | 173                     | Muzealna | 3A, 3B, 3C, 3D, 3E |

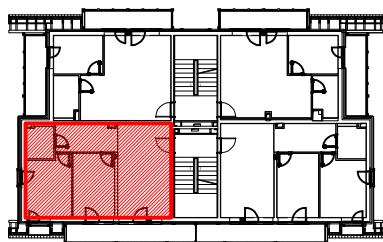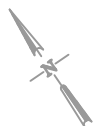


ul. Muzealna

### ZESTAWIENIE POWIERZCHNI LOKALU

| Oznaczenie pomieszczeń      | Pomieszczenia w lokalu      | Powierzchnia [m <sup>2</sup> ] |
|-----------------------------|-----------------------------|--------------------------------|
| PAK                         | POKÓJ DZIENNY + ANEKS KUCH. | 21.92                          |
| P1                          | POKÓJ                       | 11.68                          |
| P2                          | POKÓJ                       | 12.04                          |
| PP                          | PRZEDPOKÓJ                  | 7.49                           |
| Ł                           | ŁAZIENKA                    | 4.14                           |
| RAZEM POWIERZCHNIA UŻYTKOWA |                             | 57.27                          |
| B                           | BALKON                      |                                |

### RZUT LOKALU

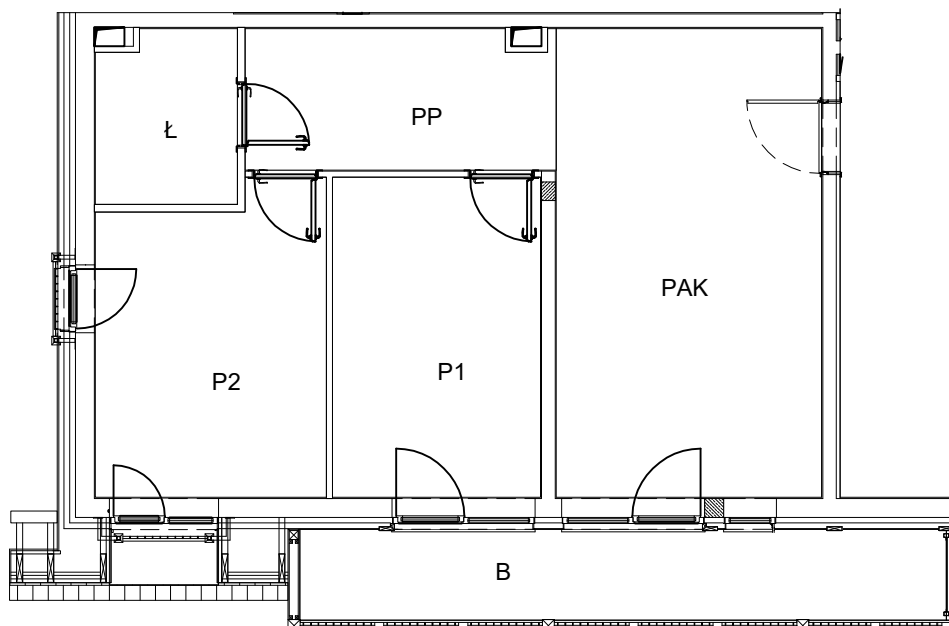

0 5m  
skala 1:100

#### Uwaga:

- Powierzchnia lokalu została pomierzona i obliczona zgodnie z normą PN-ISO 9836 oraz Rozporządzeniem Ministra Rozwoju z dnia 11 września 2020 r. w sprawie szczegółowego zakresu i formy projektu budowlanego.
- Pomiar został wykonany w dniu 29.07.2025r.
- Opracowanie: mgr inż. Szymon Golus, inż. Krzysztof Tryniecki.