


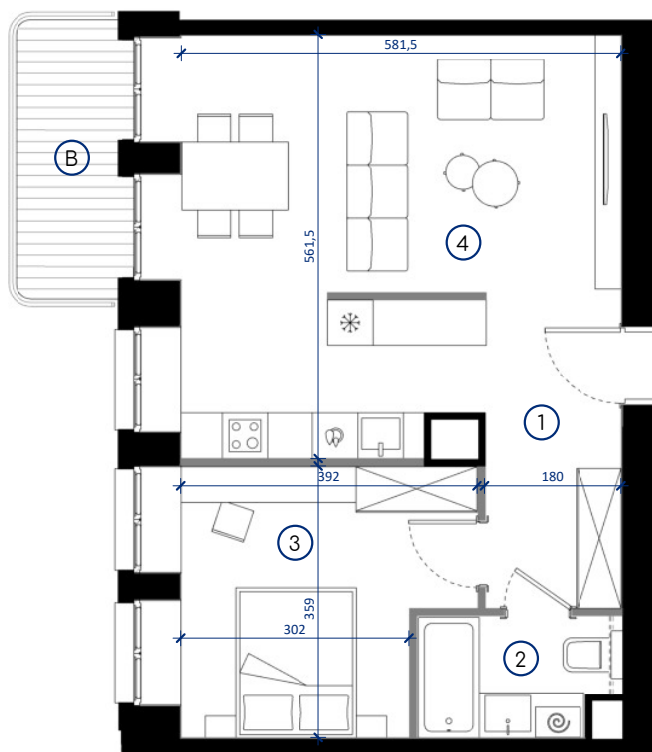

SKALA 1:100

 ŚCIANY DZIAŁOWE

UWAGA!

1. ARANŻACJA LOKALU PRZEDSTAWIONA NA RZUCIE JEST PRZYKŁADOWA. NINIEJSZA KARTA KATALOGOWA ZOSTAŁA OPRACOWANA NA PODSTAWIE PROJEKTU BUDOWLANEGO. W TOKU DALSZEGO PROJEKTOWANIA MOGĄ WYSTĄPIĆ ZMIANY W STOSUNKU DO INFORMACJI ZAWARTYCH NA KARCIE KATALOGOWEJ.

URZĄDZENIA SANITARNE, KUCHENNE, DRZWI WEWNĘTRZNE I ELEMENTY ARANŻACJI NIE STANOWIĄ WYPOSAŻENIA LOKALI I MAJĄ CHARAKTER POGLĄDOWY.

2. WYMIARY POMIESZCZEŃ, LOKALIZACJE PRZYBÓRÓW SANITARNYCH I INNE PODANE SĄ NA PODSTAWIE PROJEKTU WYKONAWCZEGO. W TRAKCIE BUDOWY MOGĄ WYSTĄPIĆ RÓŻNICE W STOSUNKU DO STANU WYNIKAJĄCEGO Z PROJEKTU, WYNIKAJĄCE ZE SPECYFIKACJI PRAC BUDOWLANYCH.

WYMIARY POMIESZCZEŃ PODANE W ŚWIETLE WYKOŃCZENIA ŚCIAN - TYNKÓW I OKŁADZIN. KARTA NIE POWINNA STANOWIĆ PODSTAWY DOBORU MEBLI, URZĄDZEŃ I POZOSTAŁEGO WYPOSAŻENIA. POMIARY W TYCH CELACH NALEŻY WYKONAĆ PO WYDANIU LOKALU.

3. POWIERZCHNIE ZOSTAŁY OBLICZONE W ŚWIETLE PIONOWYCH PRZEGRÓD W STANIE WYKOŃCZONYM, PRZY UWZGLĘDNIENIU TYNKÓW I OKŁADZIN, NA POZIOMIE PODŁOGI BEZ UWZGLĘDNIENIA LISTEW PRZYPODŁOGOWYCH, PROGÓW ITP.

4. INFORMACJE NA KARCIE NIE STANOWIĄ OFERTY HANDLOWEJ W ROZUMIENIU ART. 66 KODEKSU CYWILNEGO.

5. RZECZYWISTA WIELKOŚĆ I KSZTAŁT TARASU/LOGGI ZOSTANĄ OSTATECZNIE PODANE PO ZAKOŃCZENIU BUDOWY. POWIERZCHNIA I KSZTAŁT TARASU/LOGGI NIE MA WPŁYWU NA CENĘ LOKALU.



MIESZKANIE M.01

PARTER | BUDYNEK A

1 Korytarz	7,55 m ²
2 Łazienka	4,13 m ²
3 Sypialnia	12,53 m ²
4 Salon z aneksem	28,02 m ²
POWIERZCHNIA:	52,23 m ²
B Balkon	5,00 m ²



ul. Niedziałkowskiego

