


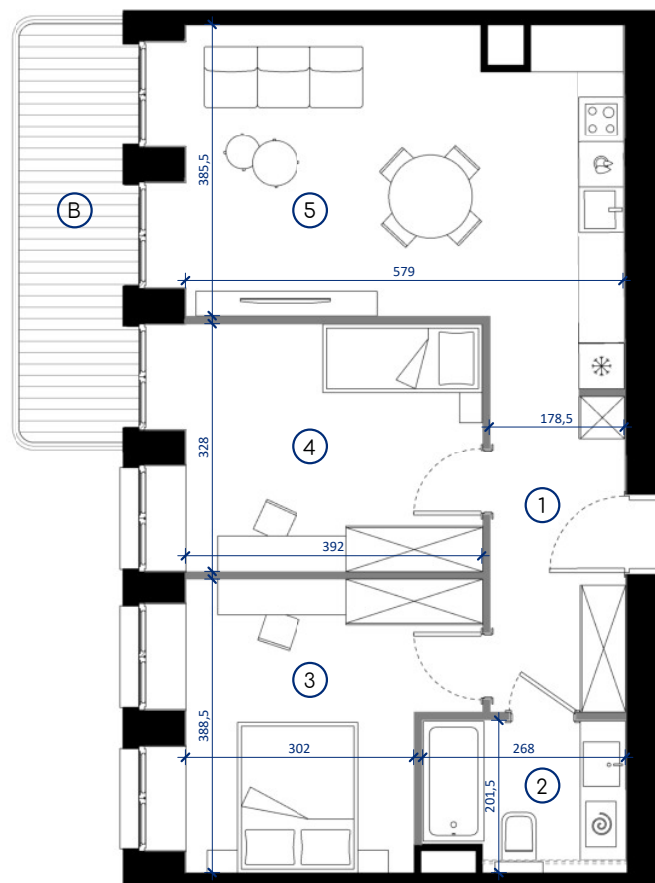

SKALA 1:100

 ŚCIANY DZIAŁOWE

UWAGA!

1. ARANŻACJA LOKALU PRZEDSTAWIONA NA RZUCIE JEST PRZYKŁADOWA. NINIEJSZA KARTA KATALOGOWA ZOSTAŁA OPRACOWANA NA PODSTAWIE PROJEKTU BUDOWLANEGO. W TOKU DALSZEGO PROJEKTOWANIA MOGĄ WYSTĄPIĆ ZMIANY W STOSUNKU DO INFORMACJI ZAWARTYCH NA KARCIE KATALOGOWEJ.

URZĄDZENIA SANITARNE, KUCHENNE, DRZWI WEWNĘTRZNE I ELEMENTY ARANŻACJI NIE STANOWIĄ WYPOSAŻENIA LOKALI I MAJĄ CHARAKTER POGLĄDOWY.

2. WYMIARY POMIESZCZEŃ, LOKALIZACJE PRZYBORÓW SANITARNYCH I INNE PODANE SĄ NA PODSTAWIE PROJEKTU WYKONAWCZEGO. W TRAKCIE BUDOWY MOGĄ WYSTĄPIĆ RÓŻNICE W STOSUNKU DO STANU WYNIKAJĄCEGO Z PROJEKTU, WYNIKAJĄCE ZE SPECYFIKACJI PRAC BUDOWLANYCH.

WYMIARY POMIESZCZEŃ PODANE W ŚWIETLE WYKOŃCZENIA ŚCIAN - TYNKÓW I OKŁADZIN. KARTA NIE POWINNA STANOWIĆ PODSTAWY DOBORU MEBLI, URZĄDZEŃ I POZOSTAŁEGO WYPOSAŻENIA. POMIARY W TYCH CELACH NALEŻY WYKONAĆ PO WYDANIU LOKALU.

3. POWIERZCHNIE ZOSTAŁY OBLICZONE W ŚWIETLE PIONOWYCH PRZEGRÓD W STANIE WYKOŃCZONYM, PRZY UWZGLĘDNIENIU TYNKÓW I OKŁADZIN, NA POZIOMIE PODŁOGI BEZ UWZGLĘDNIENIA LISTEW PRZYPODŁOGOWYCH, PROGÓW ITP.

4. INFORMACJE NA KARCIE NIE STANOWIĄ OFERTY HANDLOWEJ W ROZUMIENIU ART. 66 KODEKSU CYWILNEGO.

5. RZECZYWISTA WIELKOŚĆ I KSZTAŁT TARASU/LOGGI ZOSTANĄ OSTATECZNIE PODANE PO ZAKOŃCZENIU BUDOWY. POWIERZCHNIA I KSZTAŁT TARASU/LOGGI NIE MA WPŁYWU NA CENĘ LOKALU.



MIESZKANIE M.02

PARTER | BUDYNEK A

1 Korytarz	7,51 m ²
2 Łazienka	5,20 m ²
3 Pokój 2	13,31 m ²
4 Pokój 1	12,86 m ²
5 Salon z aneksem	23,79 m ²
POWIERZCHNIA:	62,67 m²
 B Balkon	 7,60 m ²



ul. Niedziałkowskiego

