

METRYKA LOKALU MIESZKALNEGO



Szklarska Poręba, ul. Muzealna 3C/3

Funkcja	Razem powierzchnia lokalu [m²]	Numer budowlany	Kondygnacja
LOKAL MIESZKALNY	33,58	3.1.4	parter

Określenie położenia budynku wg jednostek podziału stosowanych w ewidencji gruntów i budynków

Gmina	Obręb ewidencyjny	Nr arkusza mapy	Nr działki ewidencyjnej	Ulica	Numery porządkowe
Szklarska Poręba	0002	—	173	Muzealna	3A, 3B, 3C, 3D, 3E

LOKALIZACJA W BUDYNKU - PARTER

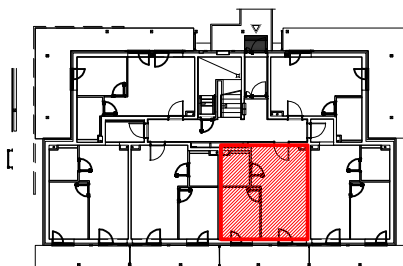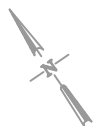


ul. Muzealna

ZESTAWIENIE POWIERZCHNI LOKALU

Oznaczenie pomieszczeń	Pomieszczenia w lokalu	Powierzchnia [m²]
PAK	POKÓJ DZIENNY + ANEKS KUCH.	20.74
P	POKÓJ	8.67
Ł	ŁAZIENKA	4.17
RAZEM POWIERZCHNIA UŻYTKOWA		33.58
TR	TARAS	

RZUT LOKALU

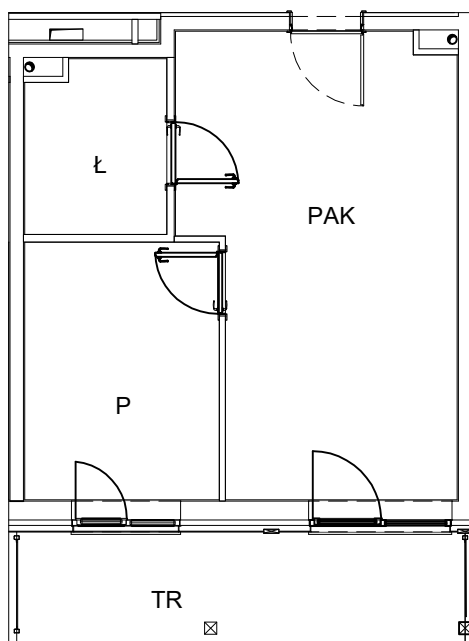

0 5m
skala 1:100

Uwaga:

- Powierzchnia lokalu została pomierzona i obliczona zgodnie z normą PN-ISO 9836 oraz Rozporządzeniem Ministra Rozwoju z dnia 11 września 2020 r. w sprawie szczegółowego zakresu i formy projektu budowlanego.
- Pomiar został wykonany w dniu 29.07.2025r.
- Opracowanie: mgr inż. Szymon Golus, inż. Krzysztof Tryniecki.